


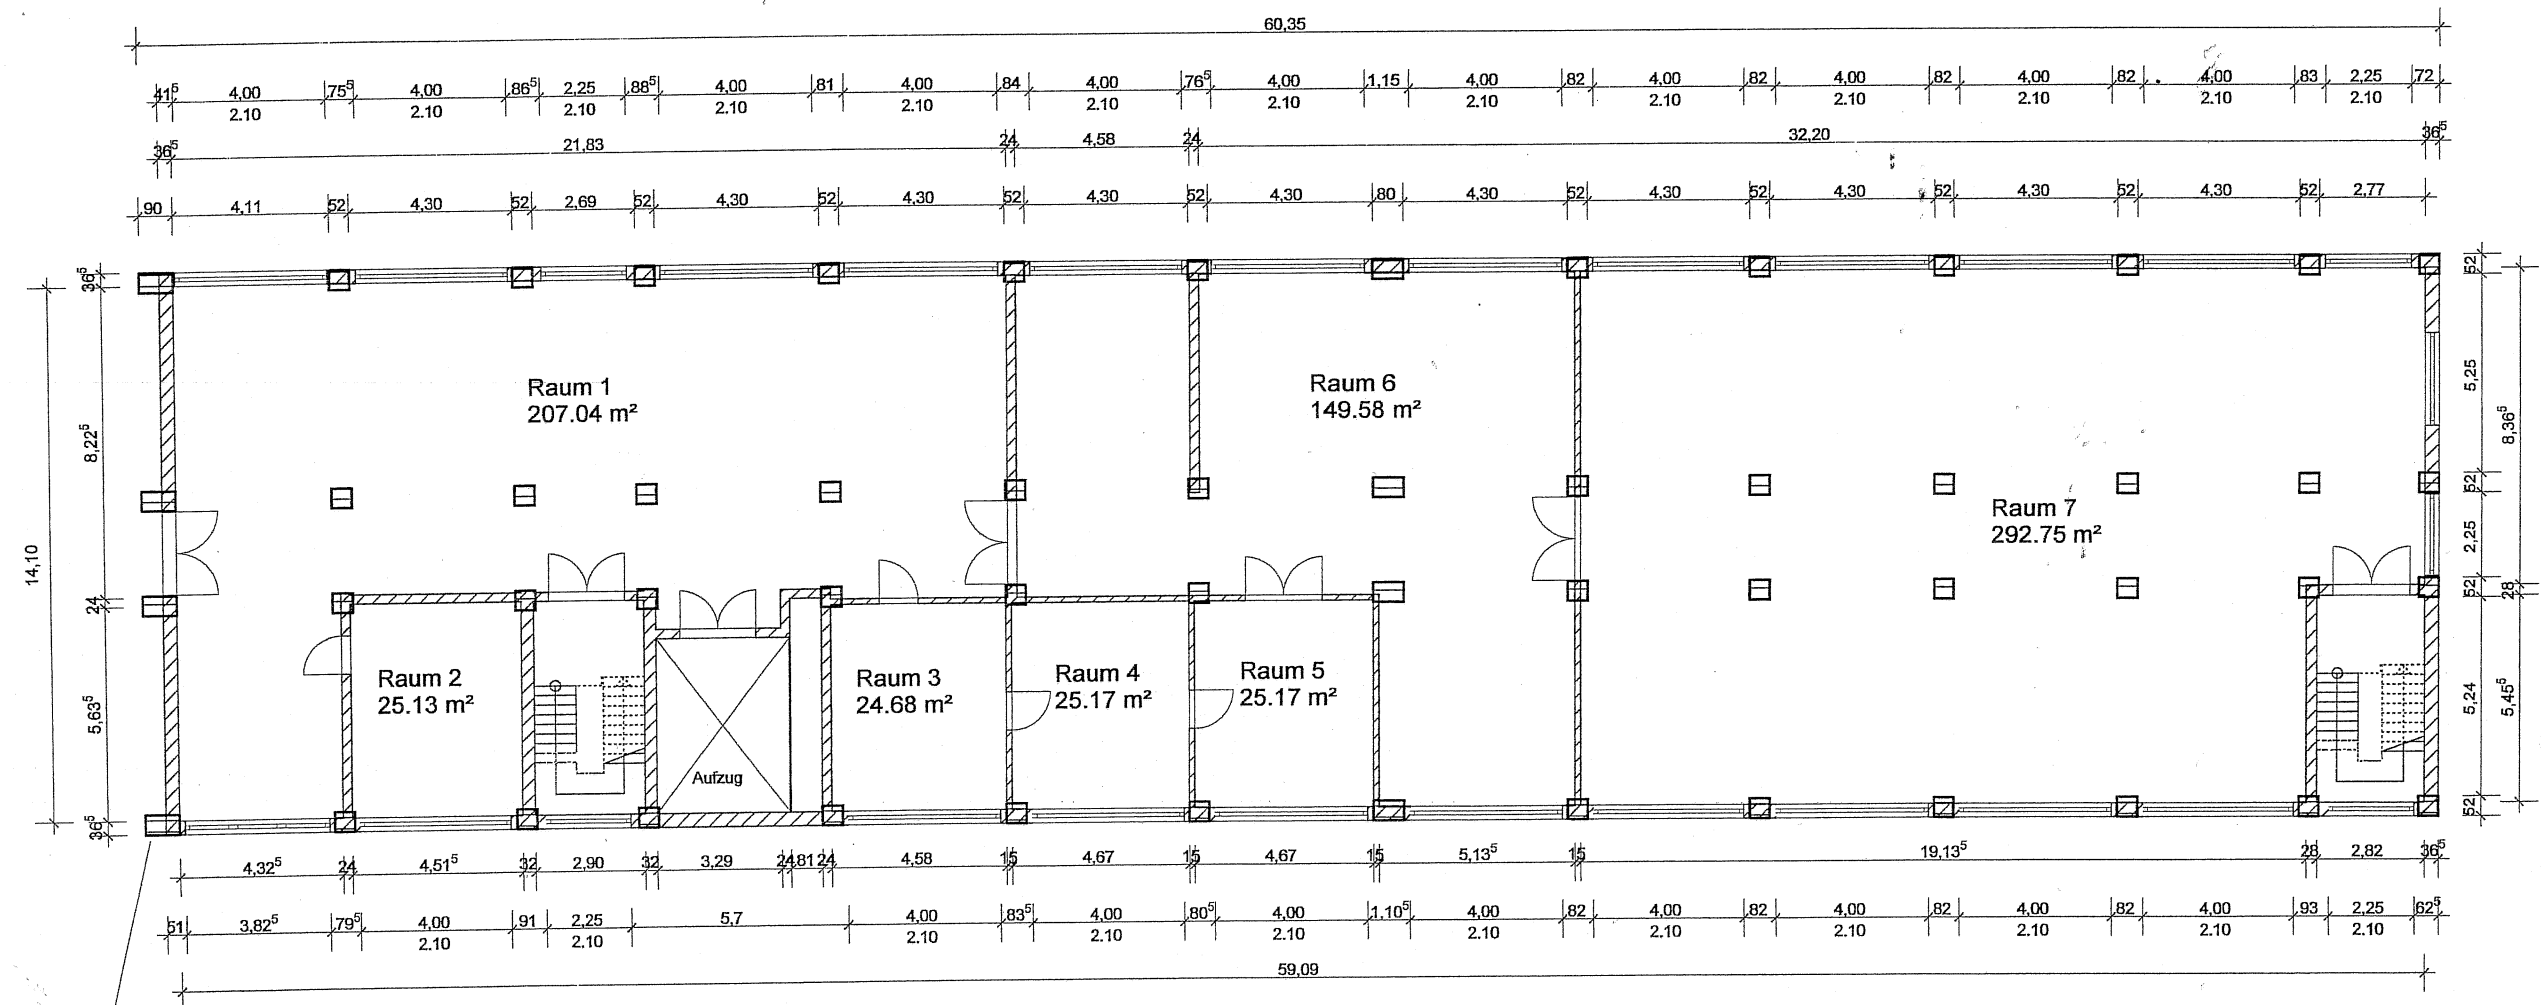

Anschluss Gebäude 23

Projekt:	MULTIZENTR. MZ ZSCHOPAU		
Bauteil:	Gebäude 22 Erdgeschoss		
Gezeichnet:	A. Schmidt		
Maßstab:	1 : 200	Datum:	08.10.2007